


PLAN MASSE
1/500

COMMUNE DE BOURGBARRÉ GROUPE SCOLAIRE DE 8 CLASSES		
21.03	DET	701
OCTOBRE 2023		
MODIFIÉ LE :		
	PLAN DE SITUATION PLAN MASSE	1/2000 1/500
MAITRE D'OUVRAGE	COMMUNE DE BOURGBARRÉ 1 rue des Sports - BP 43006 35230 Bourgbarré courriel : dgs@bourgbarre.fr Tel. : 02 99 57 73 39	
ARCHITECTES	ARCHITECTURE ROBERT ET SUR 49 rue Jean Jaures 22000 Saint-Brieuc Courriel : robert-sur.architectes@orange.fr Tel. : 02 96 94 78 17	
BUREAUX D'ETUDES	B50 Espace Cybèle 2 - 7 rue Hélène Boucher 22190 Plérin Courriel : contact@bso22.fr Tel. : 02 96 75 44 66 ARBORESCENCE 23 rue Notre Dame 69006 Lyon Courriel : bet.arborescence@orange.fr Tel. : 04 79 07 96 54 EICE 16 rue de la Morgan 22360 Langueux Courriel : contact@eice.fr Tel. : 02 19 00 09 40 IMPULSE 2A rue du Patis Tatelin 35700 Rennes Courriel : Adèle.Vastier@impulse.green Tel. : 02 22 51 24 30 ALHYANGE ACOUSTIQUE 14 rue de Rouz 29000 Concarneau Courriel : bet@alhyange.com Tel. : 02 98 90 48 15 KEGIN INGENIERIE 1 Avenue René Cassin 22100 Dinan Courriel : kegin@kegin-ingenierie.fr Tel. : 02 96 83 56 26 QUARTA 123 rue du Temple de Bloise 35136 Saint-Jacques-de-la-Lande Courriel : bet@quarta.fr Tel. : 02 99 30 12 12 OPRYME 1 rue des Frères Montgoffier - Zone de la Tourelle 22400 Noyal Courriel : contact@opryme.fr Tel. : 02 96 31 26 55 APAVE - Agence Rennes 8 Boulevard du Trieux 35740 Pacé Courriel : claire.leguillou@apave.com Tel. : 02 99 14 85 30 ATAE COORDINATION & SECURITE 107 Avenue Henri Fréville 35207 Rennes Cedex 2 Courriel : famaro@atae.fr Tel. : 02 51 71 93 30 Port. : 06 37 79 00 21	
COORDINATEUR OPC		
BUREAU DE CONTROLE		
SPS		

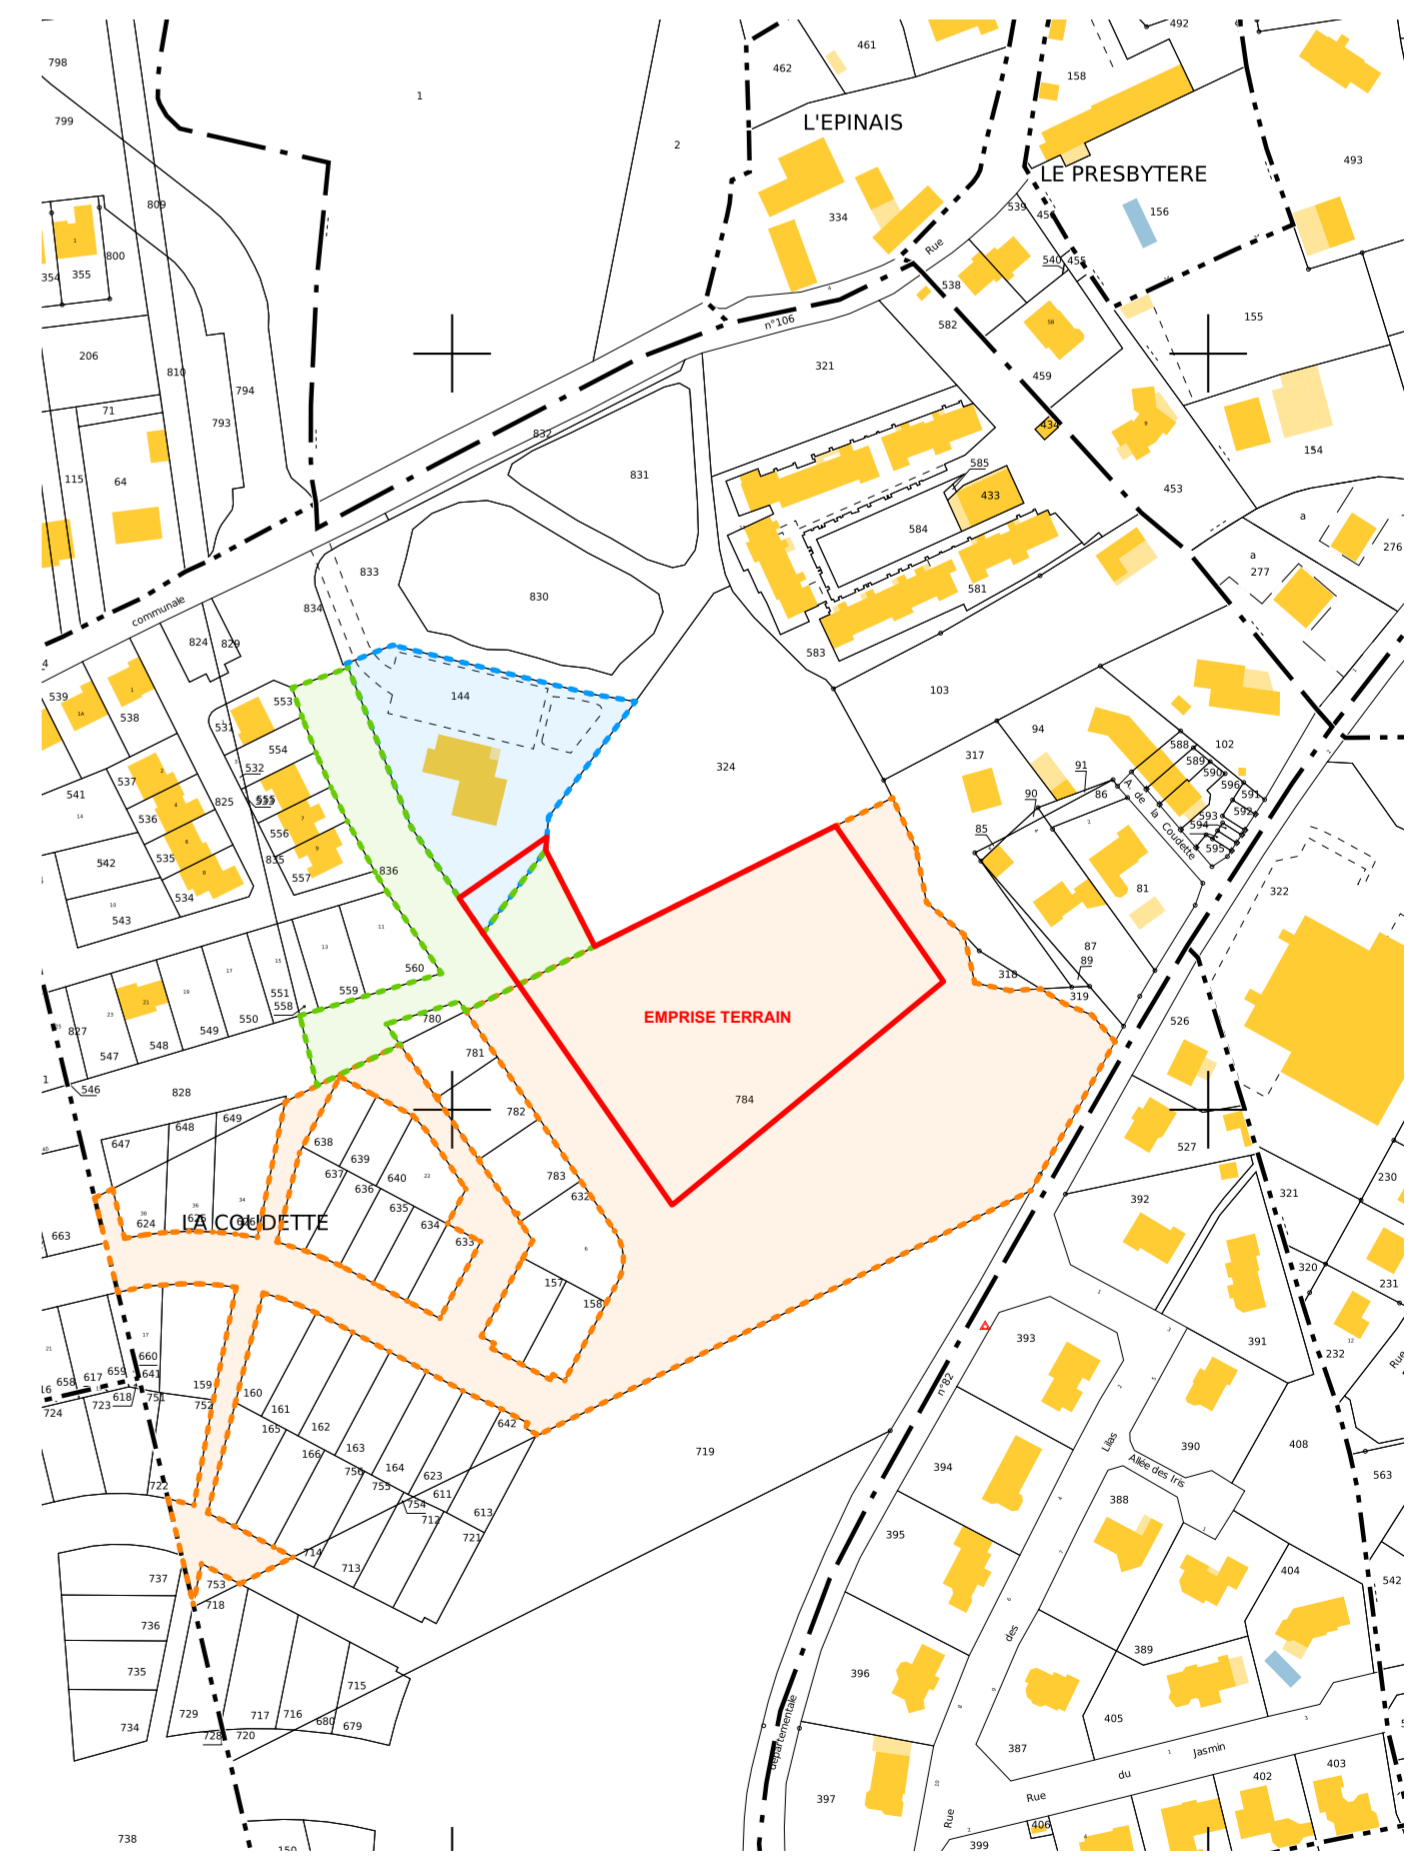

PLAN DE SITUATION
1/2000

- Emprise du terrain - 6 265 m²
- Parcelle 000 ZK 144 Terrain : 193 m²
- Parcelle 000 ZK 784 Terrain : 5 507 m²
- Parcelle 000 ZK 836 Terrain : 565 m²